



АДМИНИСТРАЦИЯ
КАРТАЛИНСКОГО МУНИЦИПАЛЬНОГО РАЙОНА
ЧЕЛЯБИНСКОЙ ОБЛАСТИ

ПОСТАНОВЛЕНИЕ

«07» 06 2024 г. № 734
г. Карталы

Об установлении публичного
сервитута

В соответствии со статьей 23, главой V.7 Земельного кодекса Российской Федерации, статьей 3.3 Федерального закона Российской Федерации от 25 октября 2001 года № 137 – ФЗ «О введении в действие Земельного кодекса Российской Федерации», руководствуясь статьей 15 Федерального закона от 06.10.2003 года № 131-ФЗ «Об общих принципах организации местного самоуправления в Российской Федерации», Уставом Карталинского муниципального района, на основании ходатайства об установлении публичного сервитута Курбанова Руслана Магомедовича, действующего на основании доверенности № 74 АА 6522024 от 26.07.2023 года от имени публичного акционерного общества «Россети Урал», учитывая отсутствие заявлений иных правообладателей земельных участков после размещения сообщений на официальном сетевом издании администрации Карталинского муниципального района Челябинской области (<https://www.kartalyraion.ru>), а также на сайте администрации Сухореченского сельского поселения Карталинского муниципального района (<https://сухореченский.рф/>) о возможном установлении публичного сервитута от 16 мая 2024 года в установленный 15 дневный срок, руководствуясь статьей 15 Федерального закона от 06.10.2003 года № 131-ФЗ «Об общих принципах организации местного самоуправления в Российской Федерации», администрация Карталинского муниципального района ПОСТАНОВЛЯЕТ:

1. Установить публичный сервитут публичному акционерному обществу «Россети Урал», (620026, Свердловская область, город Екатеринбург, улица Мамина – Сибиряка, строение 140, ОГРН 1056604000970, ИНН 6671163413), общей площадью 101705 квадратных метров в целях эксплуатации объекта «Воздушная линия 6 кВ, отпайка на Сенное» в отношении земельного участка, расположенного в кадастровых

кварталах: 74:08:5801022, 74:08:5801005, 74:08:2301001;

земельных участков с кадастровыми номерами:

1) 74:08:5801022:253, расположенного примерно в 2600 метрах по направлению на юго - запад от ориентира по адресу: Челябинская область, Карталинский район, поселок Сенной;

2) 74:08:5801022:295, расположенного примерно в 1710 метрах по направлению на юго - запад от ориентира по адресу: Челябинская область, Карталинский район, поселок Сенной;

3) 74:08:5801022:297, расположенного примерно в 1980 метрах по направлению на юго - запад от ориентира по адресу: Челябинская область, Карталинский район, поселок Сенной;

4) 74:08:0000000:105 (Единое землепользование), расположенного примерно в 3600 метрах по направлению на северо - запад от ориентира по адресу: Челябинская область, Карталинский район, поселок Сухарыш;

5) 74:08:5801005:121, расположенного примерно в 1000 метрах по направлению на юго - восток от ориентира по адресу: Челябинская область, Карталинский район, поселок Сенной;

6) 74:08:5801005:174, расположенного по адресу: Челябинская область, Карталинский район, поселок Сенной, улица Центральная, 1а;

7) 74:08:0000000:91 (Единое землепользование), расположенного по адресу: Российская Федерация, Челябинская область, муниципальный район Карталинский, сельское поселение Сухореченское, поселок Сенной, улица Компрессорная, земельный участок 3А;

8) 74:08:0000000:2761, расположенного в 180 метрах на юго - восток от ориентира – жилой дом по адресу: Челябинская область, Карталинский район, поселок Сенной, улица Гагарина, 35;

9) 74:08:0000000:2816, расположенного в 430 метрах на юго - восток от ориентира – жилой дом по адресу: Челябинская область, Карталинский район, поселок Сенной, улица Гагарина, 23;

10) 74:08:2301001:242, расположенного по адресу: Челябинская область, Карталинский район, поселок Сенной, улица Мира, 11.

2. Установить срок публичного сервитута в отношении земельного участка, указанного в пункте 1 настоящего постановления на 49 (сорок девять) лет.

3. Утвердить границы публичного сервитута согласно приложению к настоящему постановлению.

4. Публичному акционерному обществу «Россети Урал» в установленном законом порядке обеспечить:

1) проведение работ при осуществлении деятельности, для обеспечения которой устанавливается публичный сервитут в срок на 49 лет;

2) осуществление публичного сервитута после внесения сведений о публичном сервитуте в Единый государственный реестр недвижимости;

3) после прекращения действия публичного сервитута привести земельные участки, обремененные публичным сервитутом, в состояние, пригодное для их использования в соответствии с видом разрешенного использования.

5. Обладателю публичного сервитута - Публичное акционерное общество «Россети Урал» в установленном законом порядке обеспечить заключение с правообладателем земельного участка соглашение об осуществлении публичного сервитута.

6. Обладатель публичного сервитута - Публичное акционерное общество «Россети Урал», вправе до окончания срока публичного сервитута обратиться с ходатайством об установлении публичного сервитута на новый срок.

7. Управлению по имущественной и земельной политике Карталинского муниципального района (Селезнева Е.С.) в течение пяти рабочих дней со дня принятия настоящего постановления обеспечить:

1) размещение настоящего постановления на официальном сетевом издании администрации Карталинского муниципального района Челябинской области (<https://www.kartalyraion.ru>), а также на сайте администрации Сухореченского сельского поселения Карталинского муниципального района (<https://сухореченский.рф/>);

2) направление обладателю публичного сервитута копии постановления об установлении публичного сервитута;

3) направление копии настоящего постановления об установлении публичного сервитута в «Управление Федеральной службы государственной регистрации, кадастра и картографии по Челябинской области».

8. Контроль за исполнением настоящего постановления возложить на заместителя главы по муниципальному имуществу, земельным и правовым вопросам Максимовскую Н.А.

Глава Карталинского
муниципального района



А.Г. Вдовин

ОПИСАНИЕ МЕСТОПОЛОЖЕНИЯ ГРАНИЦ

Публичный сервитут объекта: «Воздушная линия 6 кВ отпайка на Сенное»

(наименование объекта, местоположение границ которого описано (далее - объект))

Раздел 1

Сведения об объекте

№ п/п	Характеристики объекта	Описание характеристик
1	2	3
1	Местоположение объекта	Челябинская область, Карталинский р-н
2	Площадь объекта ± величина погрешности определения площади ($P \pm \Delta P$)	101 705 м ² ± 112 м ²
3	Иные характеристики объекта	Вид объекта реестра границ: Зона с особыми условиями использования территории Вид объекта по документу: Публичный сервитут объекта: «Воздушная линия 6 кВ отпайка на Сенное»

Раздел 2

Сведения о местоположении границ объекта

1. Система координат МСК 74 зона 2

2. Сведения о характерных точках границ объекта


Обозначение характерных точек границ	Координаты, м		Метод определения координат характерной точки	Средняя квадратическая погрешность положения характерной точки (Mt), м	Описание обозначения точки на местности (при наличии)
	X	Y			
1	2	3	4	5	6
н693	366 511,54	2 281 596,56	Картометрический метод	0,10	—
н694	366 524,91	2 281 614,03		0,10	
н695	366 445,64	2 281 674,45		0,10	
н696	366 376,22	2 281 727,45		0,10	
н697	366 305,47	2 281 781,10		0,10	
н698	366 234,44	2 281 834,72		0,10	
н699	366 163,44	2 281 889,10		0,10	
н700	366 094,46	2 281 941,87		0,10	
н701	366 025,05	2 281 994,61		0,10	
н702	366 031,16	2 282 003,63		0,10	
н703	366 051,52	2 282 030,21		0,10	
н704	366 098,87	2 282 091,56		0,10	
н705	366 194,83	2 282 216,91		0,10	
н706	366 312,28	2 282 370,62		0,10	
н707	366 408,08	2 282 495,34		0,10	
н708	366 504,00	2 282 620,21		0,10	
н709	366 647,78	2 282 808,46		0,10	
н710	366 744,01	2 282 933,91		0,10	
н711	366 840,75	2 283 060,31		0,10	
н712	366 982,26	2 283 245,34		0,10	
н713	367 125,45	2 283 432,39		0,10	
н714	367 268,05	2 283 618,92		0,10	
н715	367 410,57	2 283 805,31		0,10	
н716	367 551,35	2 283 988,74		0,10	
н717	367 694,58	2 284 175,74		0,10	
н718	367 782,58	2 284 290,67		0,10	
н719	367 923,14	2 284 346,31		0,10	
н720	368 060,14	2 284 400,63		0,10	
н721	368 128,33	2 284 427,41		0,10	
н722	368 159,57	2 284 439,68		0,10	
н723	368 157,76	2 284 404,54		0,10	
н724	368 155,71	2 284 375,51		0,10	
н725	368 150,09	2 284 288,57		0,10	
н726	368 141,17	2 284 155,95		0,10	
н727	368 137,82	2 284 096,80		0,10	
н728	368 133,00	2 284 090,14		0,10	
н729	368 102,64	2 284 043,35		0,10	
н730	368 066,15	2 283 989,66		0,10	
н731	368 056,45	2 283 972,95		0,10	
н732	368 075,37	2 283 961,71	0,10		
н733	368 084,90	2 283 978,13	0,10		
н734	368 121,03	2 284 031,27	0,10		
н735	368 153,57	2 284 080,01	0,10		
н736	368 159,44	2 284 089,65	0,10		
н737	368 163,13	2 284 154,62	0,10		
н738	368 172,05	2 284 287,22	0,10		
н739	368 177,65	2 284 373,92	0,10		

Раздел 2

Сведения о местоположении границ объекта					
1	2	3	4	5	6
н740	368 179,73	2 284 403,30	Картометрический метод	0,10	—
н741	368 182,04	2 284 448,08		0,10	
н742	368 205,50	2 284 455,84		0,10	
н743	368 198,59	2 284 476,72		0,10	
н744	368 167,42	2 284 466,40		0,10	
н745	368 120,37	2 284 447,92		0,10	
н746	368 052,01	2 284 421,07		0,10	
н747	368 012,88	2 284 405,52		0,10	
н748	368 007,75	2 284 443,58		0,10	
н749	367 999,97	2 284 502,84		0,10	
н750	367 997,25	2 284 520,40		0,10	
н751	367 975,51	2 284 517,03		0,10	
н752	367 978,17	2 284 499,85		0,10	
н753	367 985,94	2 284 440,70		0,10	
н754	367 991,81	2 284 397,11		0,10	
н755	367 915,00	2 284 366,75		0,10	
н756	367 768,84	2 284 308,94		0,10	
н757	367 676,06	2 284 187,75		0,10	
н758	367 533,90	2 284 002,13		0,10	
н759	367 393,10	2 283 818,68		0,10	
н760	367 250,59	2 283 632,30		0,10	
н761	367 107,96	2 283 445,74		0,10	
н762	366 964,78	2 283 258,70		0,10	
н763	366 823,29	2 283 073,69		0,10	
н764	366 726,55	2 282 947,30		0,10	
н765	366 630,29	2 282 821,81		0,10	
н766	366 486,52	2 282 633,57		0,10	
н767	366 390,60	2 282 508,71		0,10	
н768	366 294,84	2 282 384,03		0,10	
н769	366 177,34	2 282 230,24		0,10	
н770	366 081,40	2 282 104,93		0,10	
н771	366 034,07	2 282 043,62		0,10	
н772	366 013,24	2 282 016,41		0,10	
н773	365 998,47	2 281 994,61	0,10		
н774	365 999,86	2 281 986,12	0,10		
н775	366 081,14	2 281 924,36	0,10		
н776	366 150,07	2 281 871,62	0,10		
н777	366 221,10	2 281 817,23	0,10		
н778	366 292,12	2 281 763,62	0,10		
н779	366 362,98	2 281 709,89	0,10		
н780	366 432,33	2 281 656,93	0,10		
н693	366 511,54	2 281 596,56	0,10		
3. Сведения о характерных точках части (частей) границы объекта					
1	2	3	4	5	6
—	—	—	—	—	—

Раздел 4

План границ объекта

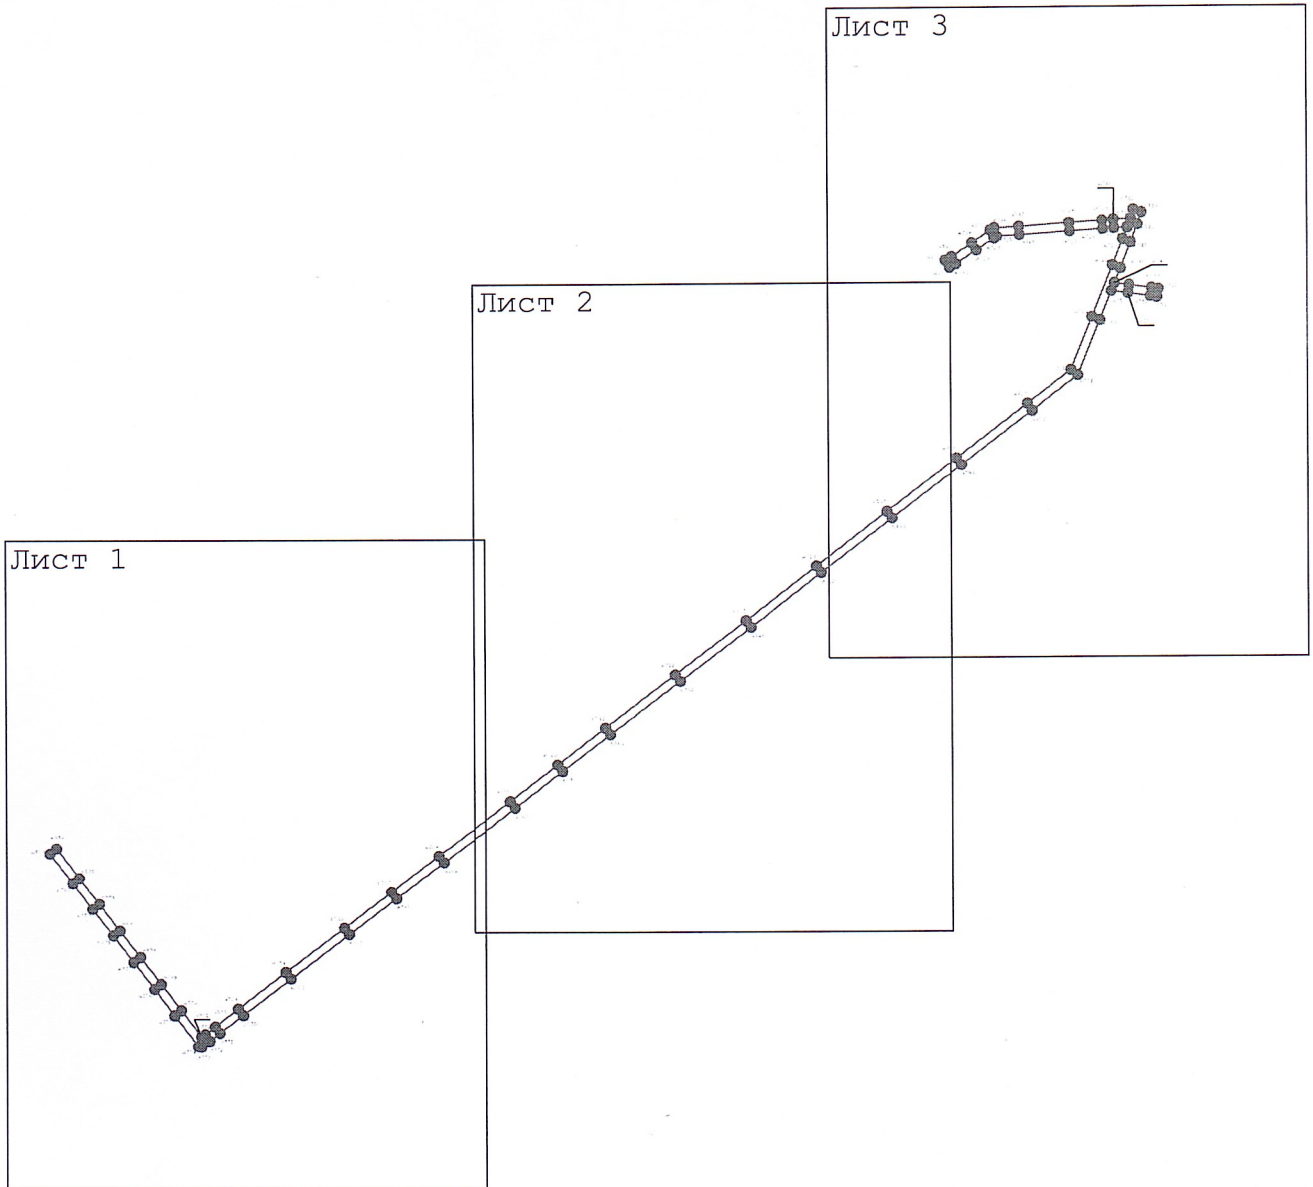

Масштаб 1:20 000


Условные обозначения:

- н 80 - надписи характерных точек контура объекта
- _____ - Граница объекта;
- : 360 - обозначение земельного участка
- 74:22:4101001 - надпись номера кадастрового квартала
- _____ - Граница кадастрового квартала

Подпись _____ Дата 1 марта 2024 г.

Место для оттиска печати (при наличии) лица, составившего описание местоположения границ объекта

Раздел 4
Выносной лист 1

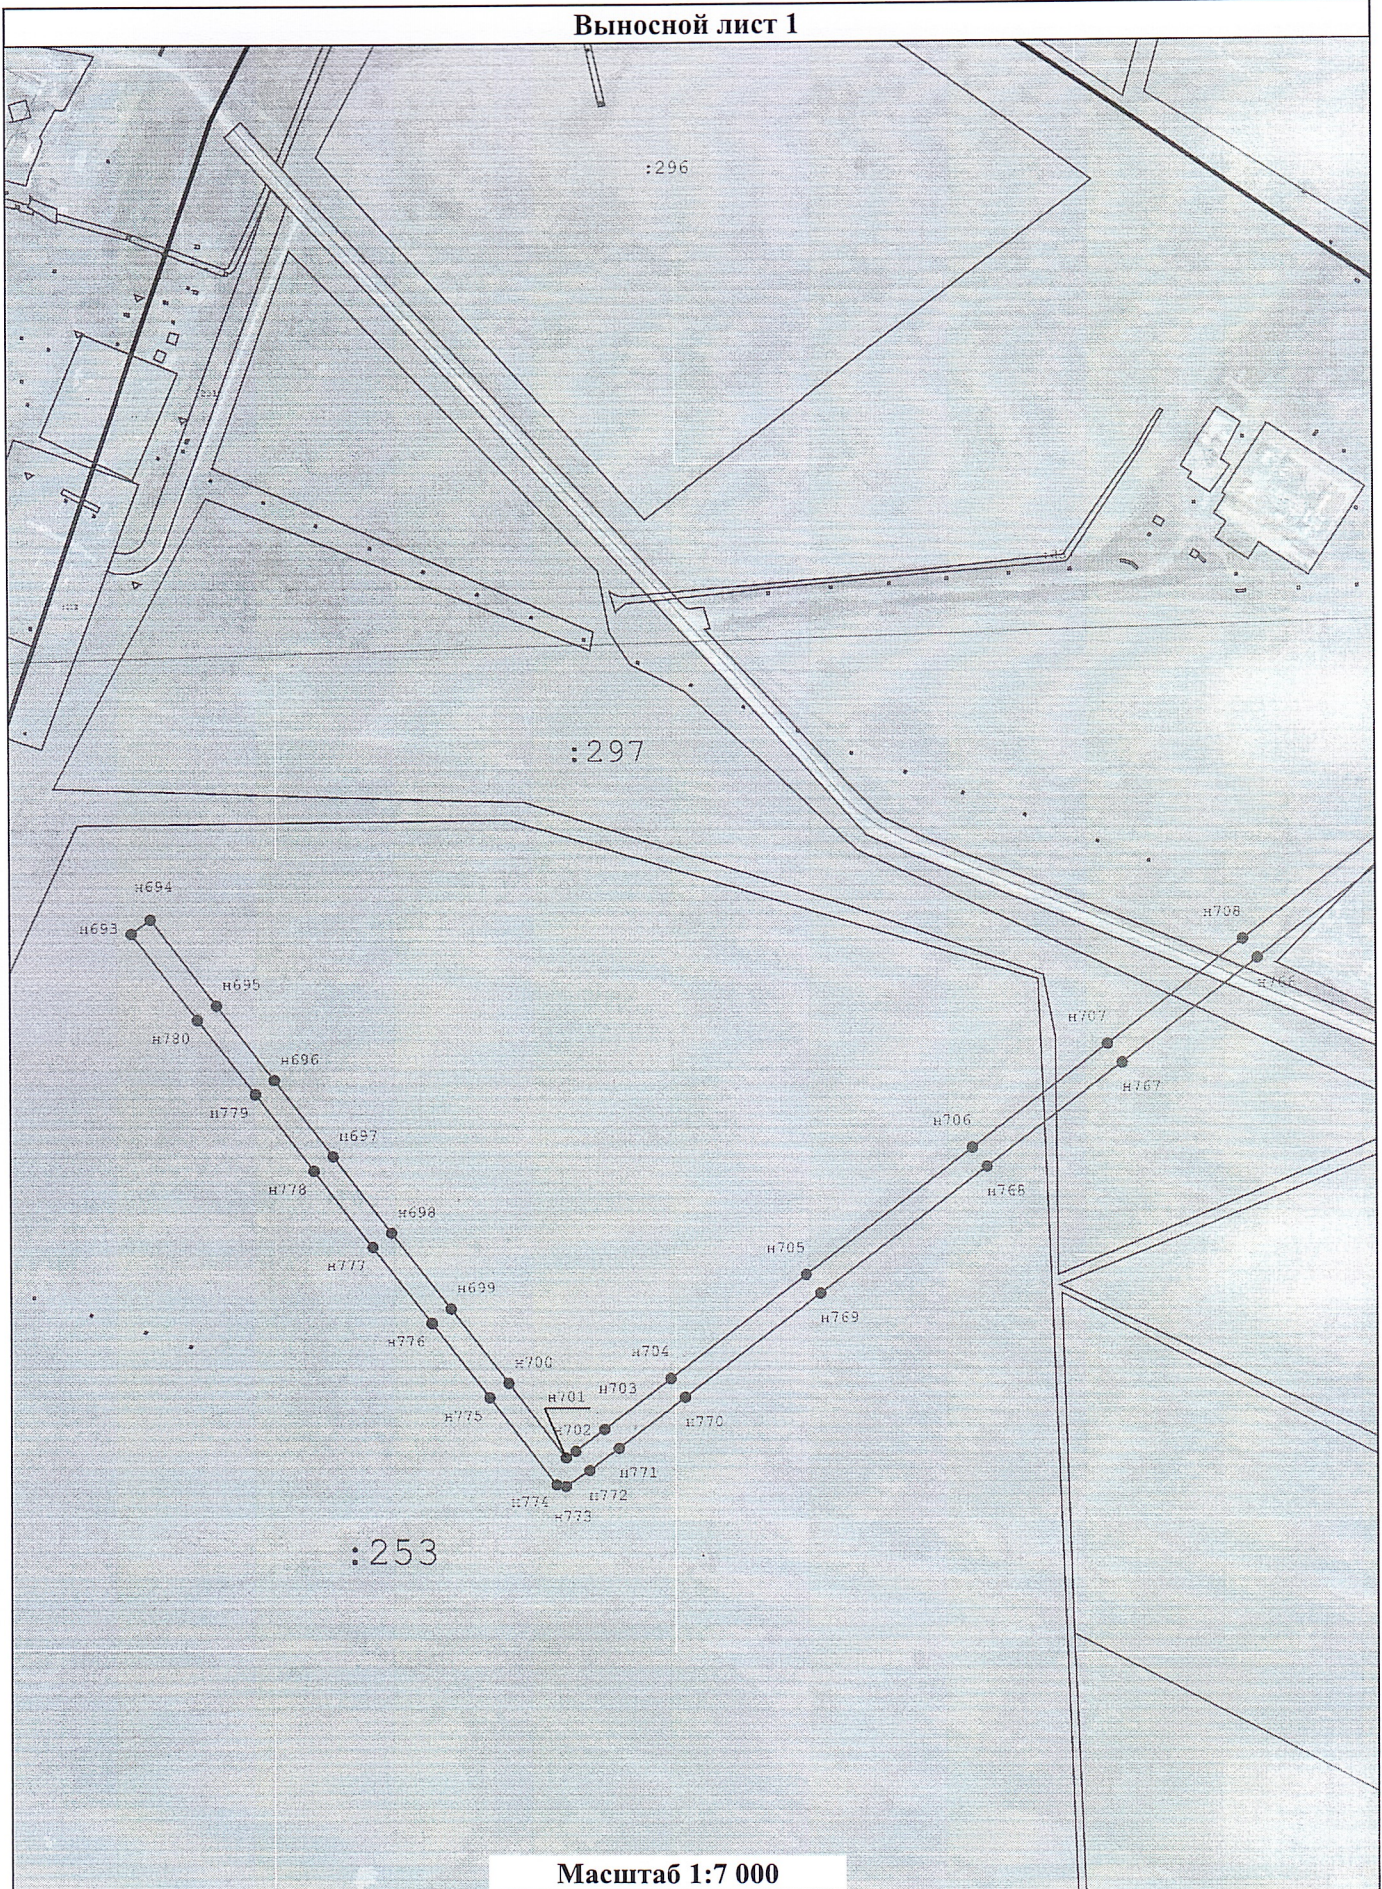

Масштаб 1:7 000

Подпись _____ Дата _____ 1 марта 2024 г.

Место для оттиска печати (при наличии) лица, составившего описание местоположения границ объекта

Раздел 4
Выносной лист 2



Масштаб 1:7 000

Подпись _____

Дата 1 марта 2024 г.

Место для оттиска печати (при наличии) лица, составившего описание местоположения границ объекта

Раздел 4
Выносной лист 3



Масштаб 1:7 000

Подпись _____

Дата _____

1 марта 2024 г.

Место для оттиска печати (при наличии) лица, составившего описание местоположения границ объекта

Прохождение границы		Описание прохождения границы
от точки	до точки	
1	2	3
—	—	—